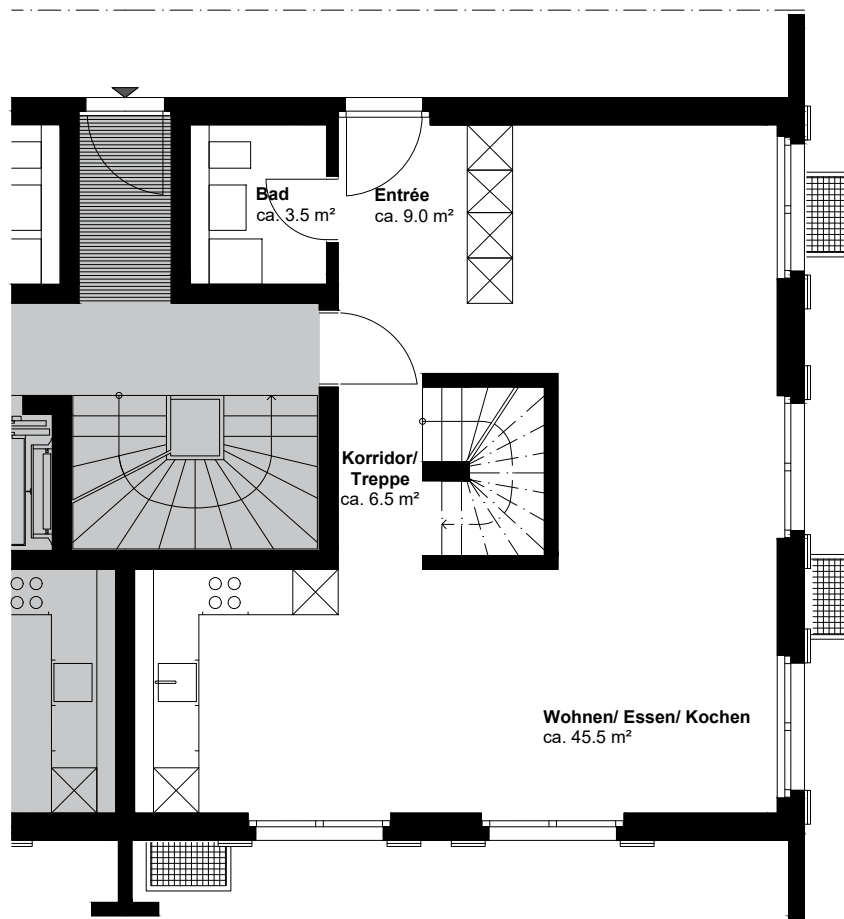
**WOHNUNG D2** 4.5 ZIMMER

Maisonettewohnung


Stockwerk Erdgeschoss**Wohnfläche Total** ca. 133 m²**Gartenfläche** ca. 230 m²**Raumhöhe** 2.50 m**Kellerfläche** ca. 29 m²**Tiefgaragenplätze** 1**Wertquote** 348 / 1000

Masstab 1:100 0 | 1 | 2 | 3 | 4 | 5m | N

GRUNDRISS

WOHNFLÄCHE Wohnfläche (Innenkante), exkl. Balkon, exkl. Aussenwände, exkl. Schächte, exkl. tragende Innenwände, exkl. Keller, inkl. nicht tragende Innenwände.

HINWEIS Bautechnische und ausführungsbedingte Änderungen und Anpassungen sowie Materialwechsel bleiben bis Bauvollendung vorbehalten. Bei sämtlichen Flächen und Massen handelt es sich um Circa-Angaben.

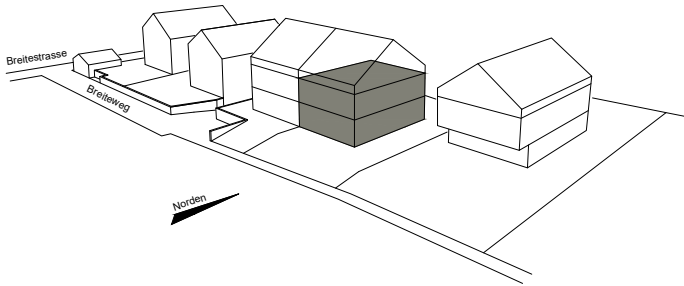

WOHNUNG D2 4.5 ZIMMER

Maisonettewohnung

Stockwerk Obergeschoss

Wohnfläche Total ca. 133 m²


Gartenfläche ca. 230 m²

Raumhöhe 2.50 m

Kellerfläche ca. 29 m²

Tiefgaragenplätze 1

Wertquote 348 / 1000

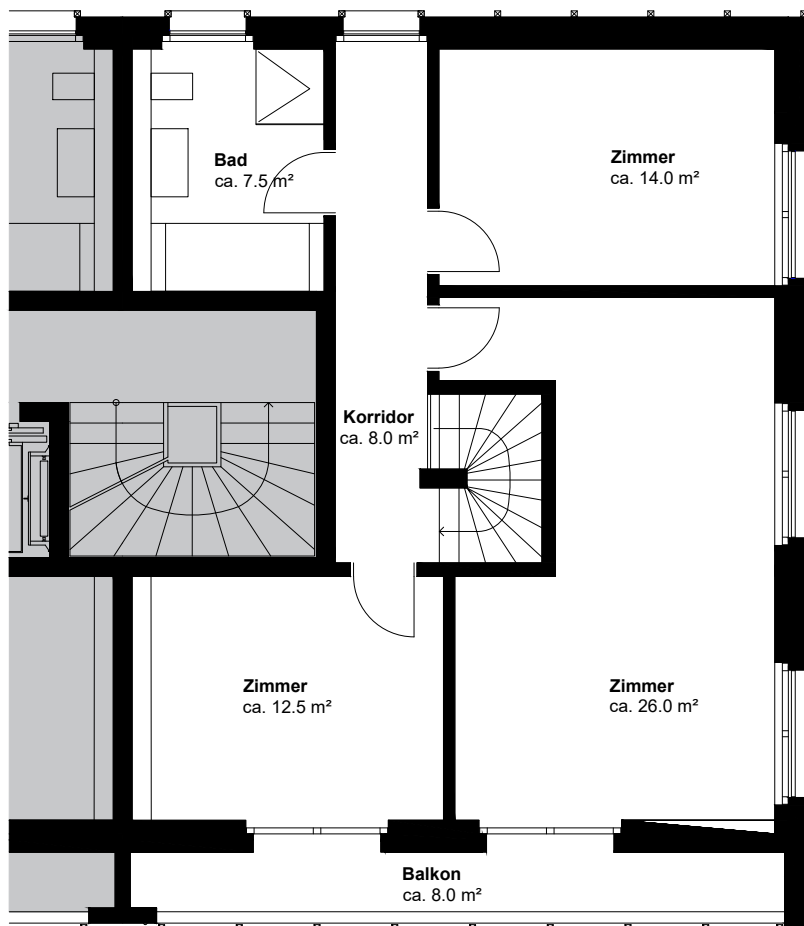


Masstab 1:100 0 | 1 | 2 | 3 | 4 | 5m | N

GRUNDRISS

WOHNFLÄCHE Wohnfläche (Innenkante), exkl. Balkon, exkl. Aussenwände, exkl. Schächte, exkl. tragende Innenwände, exkl. Keller, inkl. nicht tragende Innenwände.


HINWEIS Bautechnische und ausführungsbedingte Änderungen und Anpassungen sowie Materialwechsel bleiben bis Bauvollendung vorbehalten. Bei sämtlichen Flächen und Massen handelt es sich um Circa-Angaben.

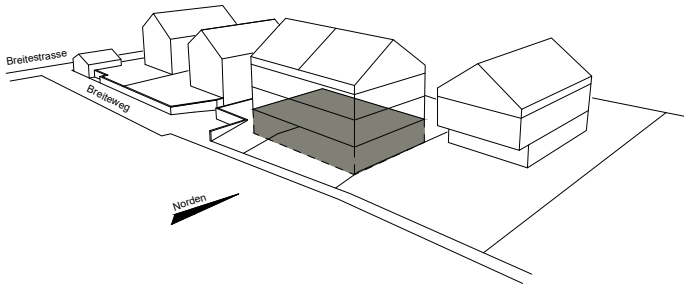

Keller

Stockwerk Untergeschoss

Raumhöhe ca. 3.12 m

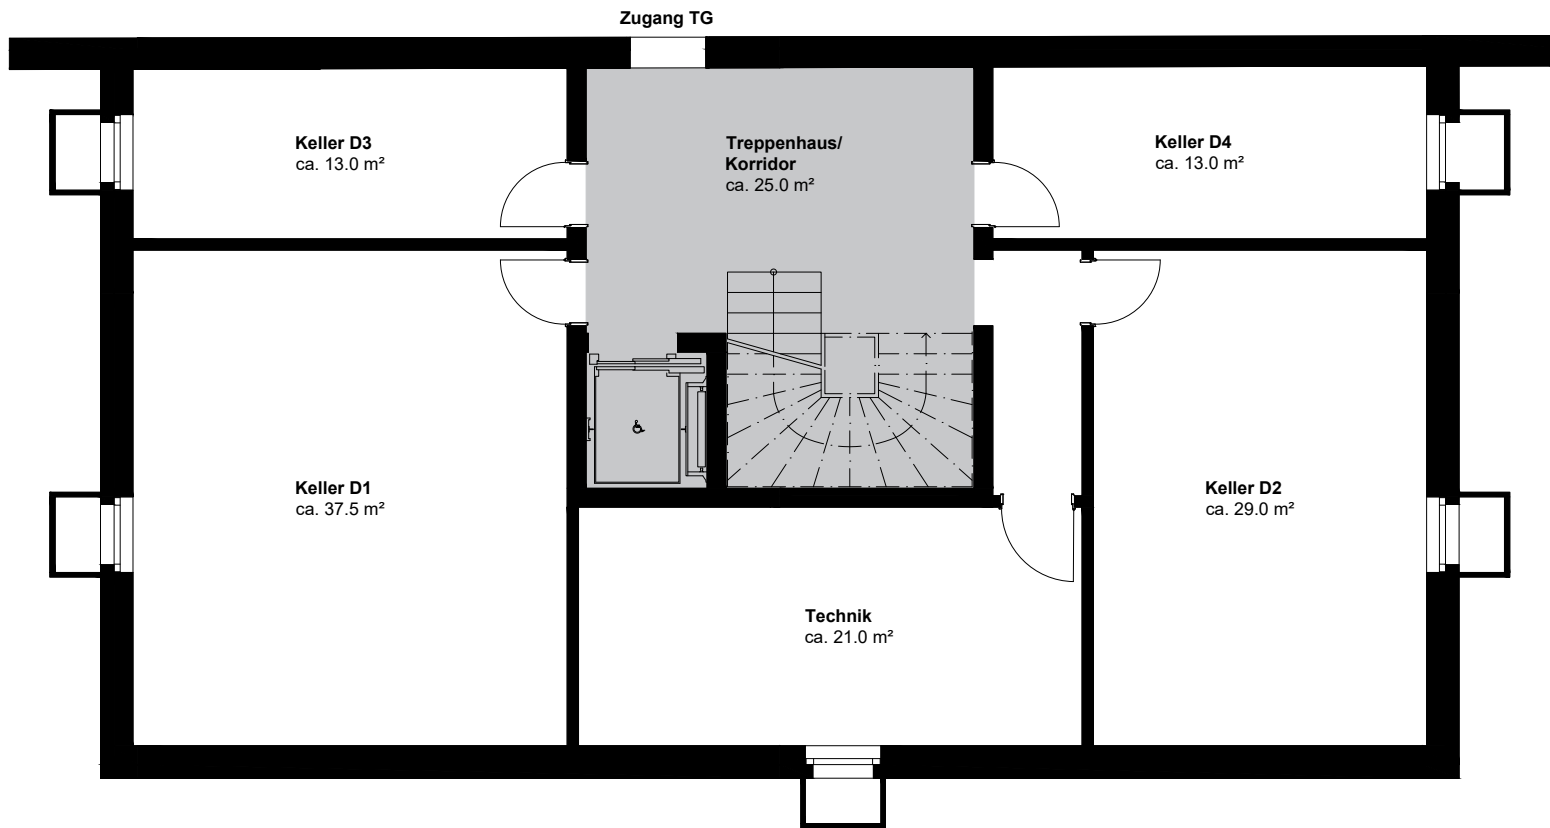

Masstab 1:100 0 | 1 | 2 | 3 | 4 | 5m | N

GRUNDRISS

WOHNFLÄCHE Wohnfläche (Innenkante), exkl. Balkon, exkl. Aussenwände, exkl. Schächte, exkl. tragende Innenwände, exkl. Keller, inkl. nicht tragende Innenwände.

HINWEIS Bautechnische und ausführungsbedingte Änderungen und Anpassungen sowie Materialwechsel bleiben bis Bauvollendung vorbehalten. Bei sämtlichen Flächen und Massen handelt es sich um Circa-Angaben.